


*Priestor - predajny autobus
"Brejby"*

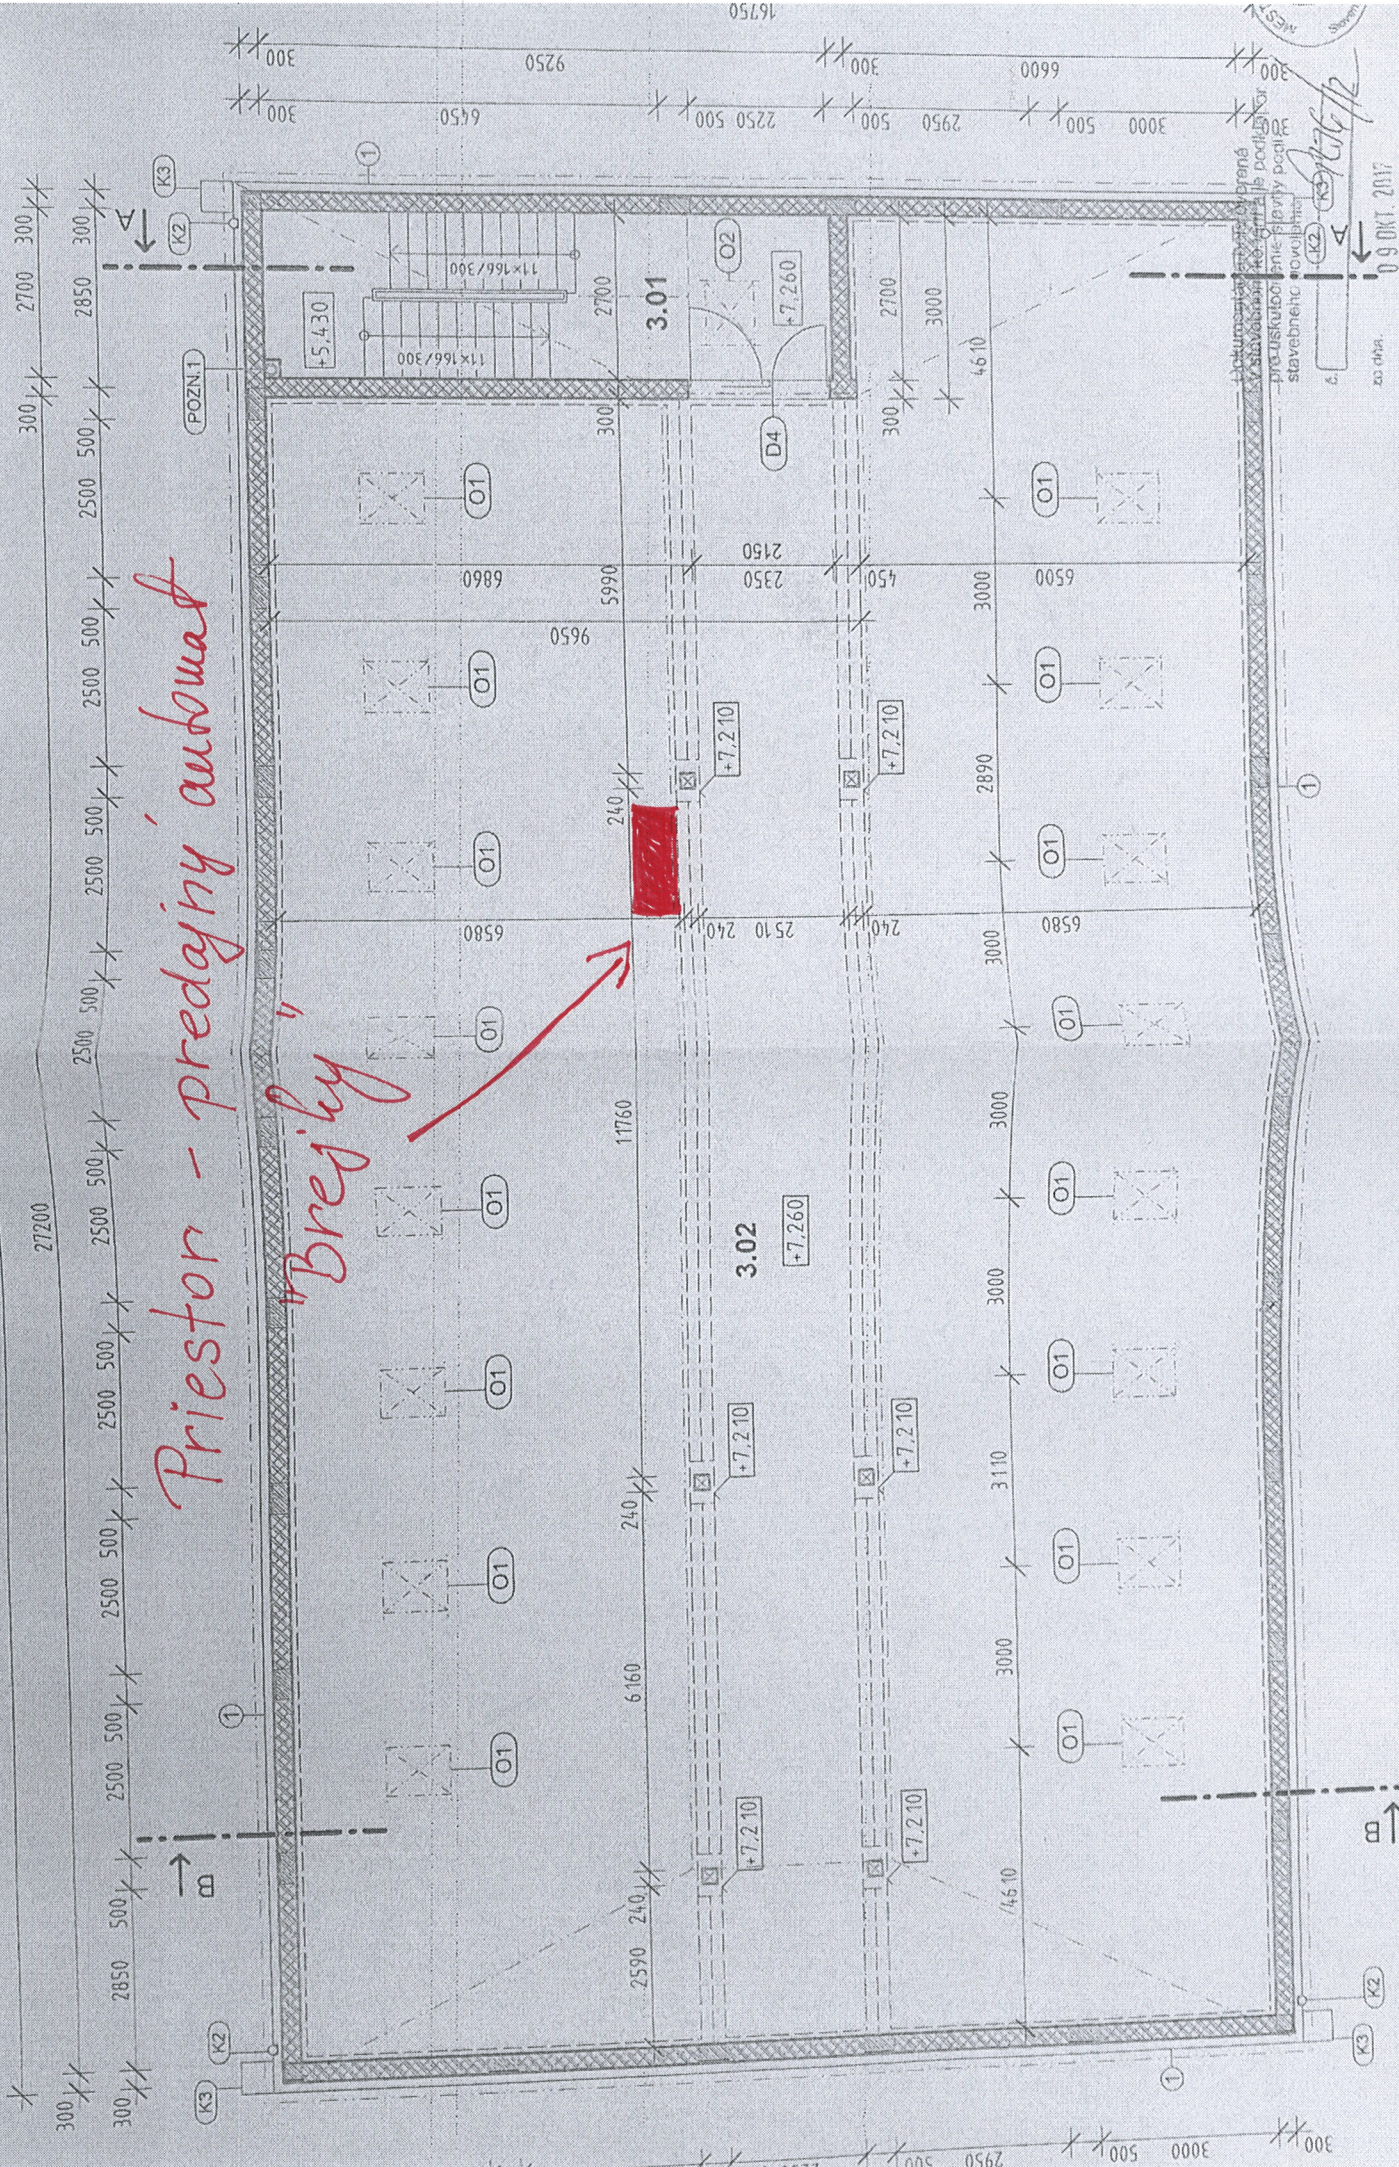

Upravený návrh
 Projektová dokumentácia
 pre ústavu
 stavebného inžinierstva
 Číslo: 12
 09.10.2017

VAN JARINA ARCHITECTURE & DESIGN
 Bratislava
 ARCHITEKTURA
 PROFESIA
 SPECIÁLNE
 Číslo: 12
 09.10.2017

LEGENDA:
 ŽELEZOBETÓN

LEGENDA MIESTNOSTÍ
 PLOCHA
 STROPY
 STENY
 PODLAHY