


Vzorový priečný rez


- cementobetón CBIII, C30/37-XF4-Dmax32 -200mm
- cementom stmelená zrnitá zmes CBGM C12/15 -150mm
- štrkodrvina fr.0-45 UM ŠD, Gc -200mm
- separačno-výstužná geotextília

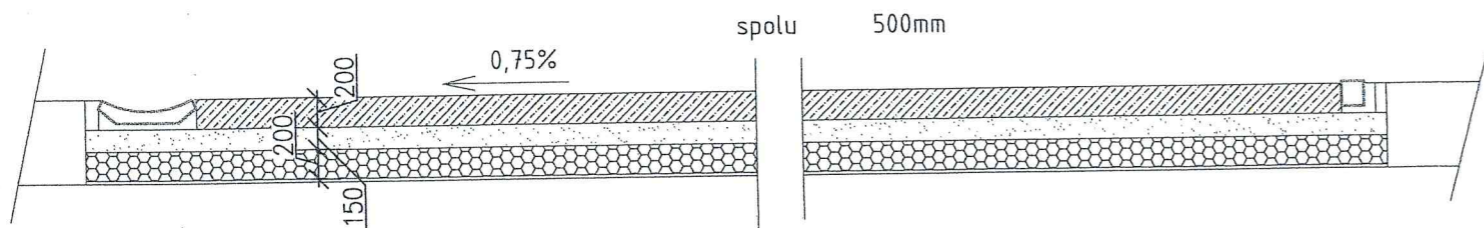

LEGENDA ZARIADENÍ

- HRANICA RIEŠENÉHO POZEMKU
- CESTNÝ OBRUBNÍK/ BETÓNOVÝ ŽLAB
- ▼ HLAVNÝ VSTUP DO OBJEKTU
- ▽ NAVRHOVANÝ VJAZD NA POZEMOK
- STAVEBNÝ OBJEKT - SPEVNÁ PLOCHA
- TRÁVNATÉ PLOCHY A ZELEŇ
- EXISTUJÚCI OBJEKT
- VSAKOVACÍ SYSTÉM DAŽDOVEJ VODY

„Tento dokument podlieha autorskoprávnej ochrane architektonického diela podľa zákona č.185/2015 Z.z. o autorskom práve a právach súvisiacich s autorským právom (autorský zákon). Tento dokument je duševným vlastníctvom spoločnosti DEVLEV BUILDINGS s.r.o.. Akékoľvek rozmnožovanie jeho časti alebo celku, alebo využitie obsahu tretími osobami je povolené len po predošlom písomnom súhlase majiteľa spoločnosti DEVLEV BUILDINGS s.r.o.“

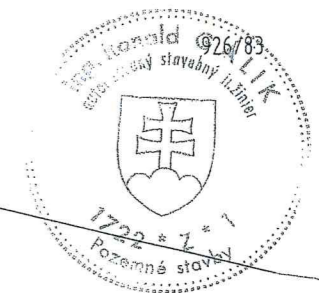

±0,000 = +0,250m nad úrovňou nivelety obslužnej komunikácie

DEVLEV	www.devlev.sk info@devlev.sk tel.: 2/43330423	Generálny projektant: DEVLEV BUILDINGS s.r.o. Hattalové 12/A Bratislava - Nové mesto 83 103
Autor projektu:	Ing. Michal Lietavec	Č. zókozky: Formát: 2xA4
Vypracoval:	Ing. Michal Lietavec	
Hip:	Ing. Michal Lietavec	Miesto stavby: k.ú.: Marianka, p.č.: 926/136; 926/137; 926/86; 926/266
Kontroloval:	Ing. Ján Volčko	
Zodp. projektant:	Ing. Ronald Gálik <i>R. Gálik</i>	Čosť: - Architektúra
Investor:	Jana Turčáni Pančíková; Brumovická 2, 841 06 Bratislava	Diel: -
Stavba:	SPEVNENÁ PLOCHA	Účel: P.D. STAVEBNÉ POVOLENIE
Výkres:	OSADENIE OBRUBNÍKOV	Mierka: 1:500 Dátum: 04/2023 Č. vykr.: 03