

DRUH POVRCHU ÚZEMIA
KATASTRÁLNE ÚZEMIE
OKRES: MALACKÝ
KRAJ: BRATISLAVSKÝ

SPEVNENÁ CESTA
MARIÁNKA

DRUH POVRCHU ÚZEMIA
KATASTRÁLNE ÚZEMIE
OKRES: MALACKÝ
KRAJ: BRATISLAVSKÝ

SPEVNENÁ CESTA
MARIÁNKA

BYSTRICKÁ ULICA

BYSTRICKÁ ULICA, VETVA A

SKLONOVÉ POMERY:

SKLONOVÉ POMERY:

KÓTY NIVELETY:

KÓTY NIVELETY:

KÓTY TERÉNU:

KÓTY TERÉNU:

POROVNÁVACIA ROVINA:



POROVNÁVACIA ROVINA:

STANIČENIE:

STANIČENIE:

SMEROVÉ POMERY:

SMEROVÉ POMERY:

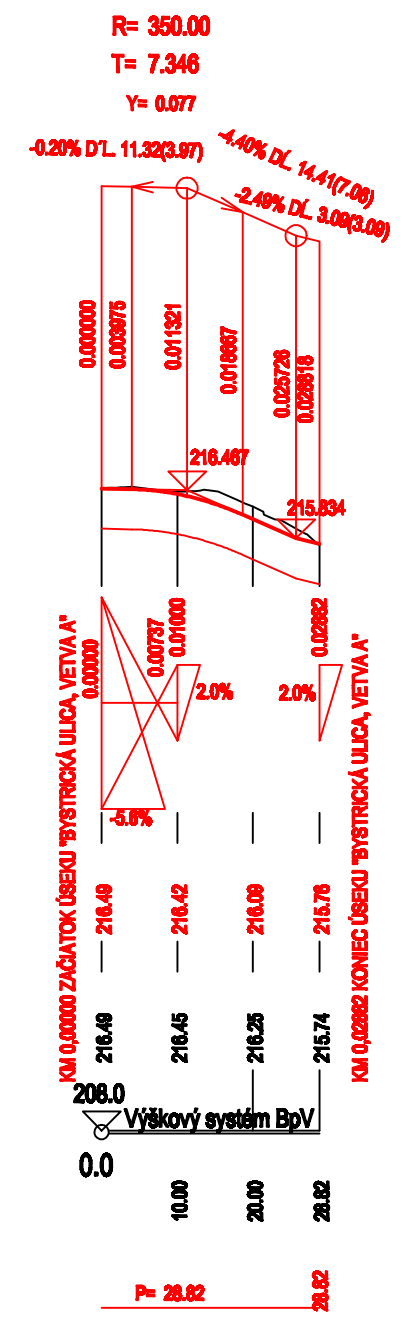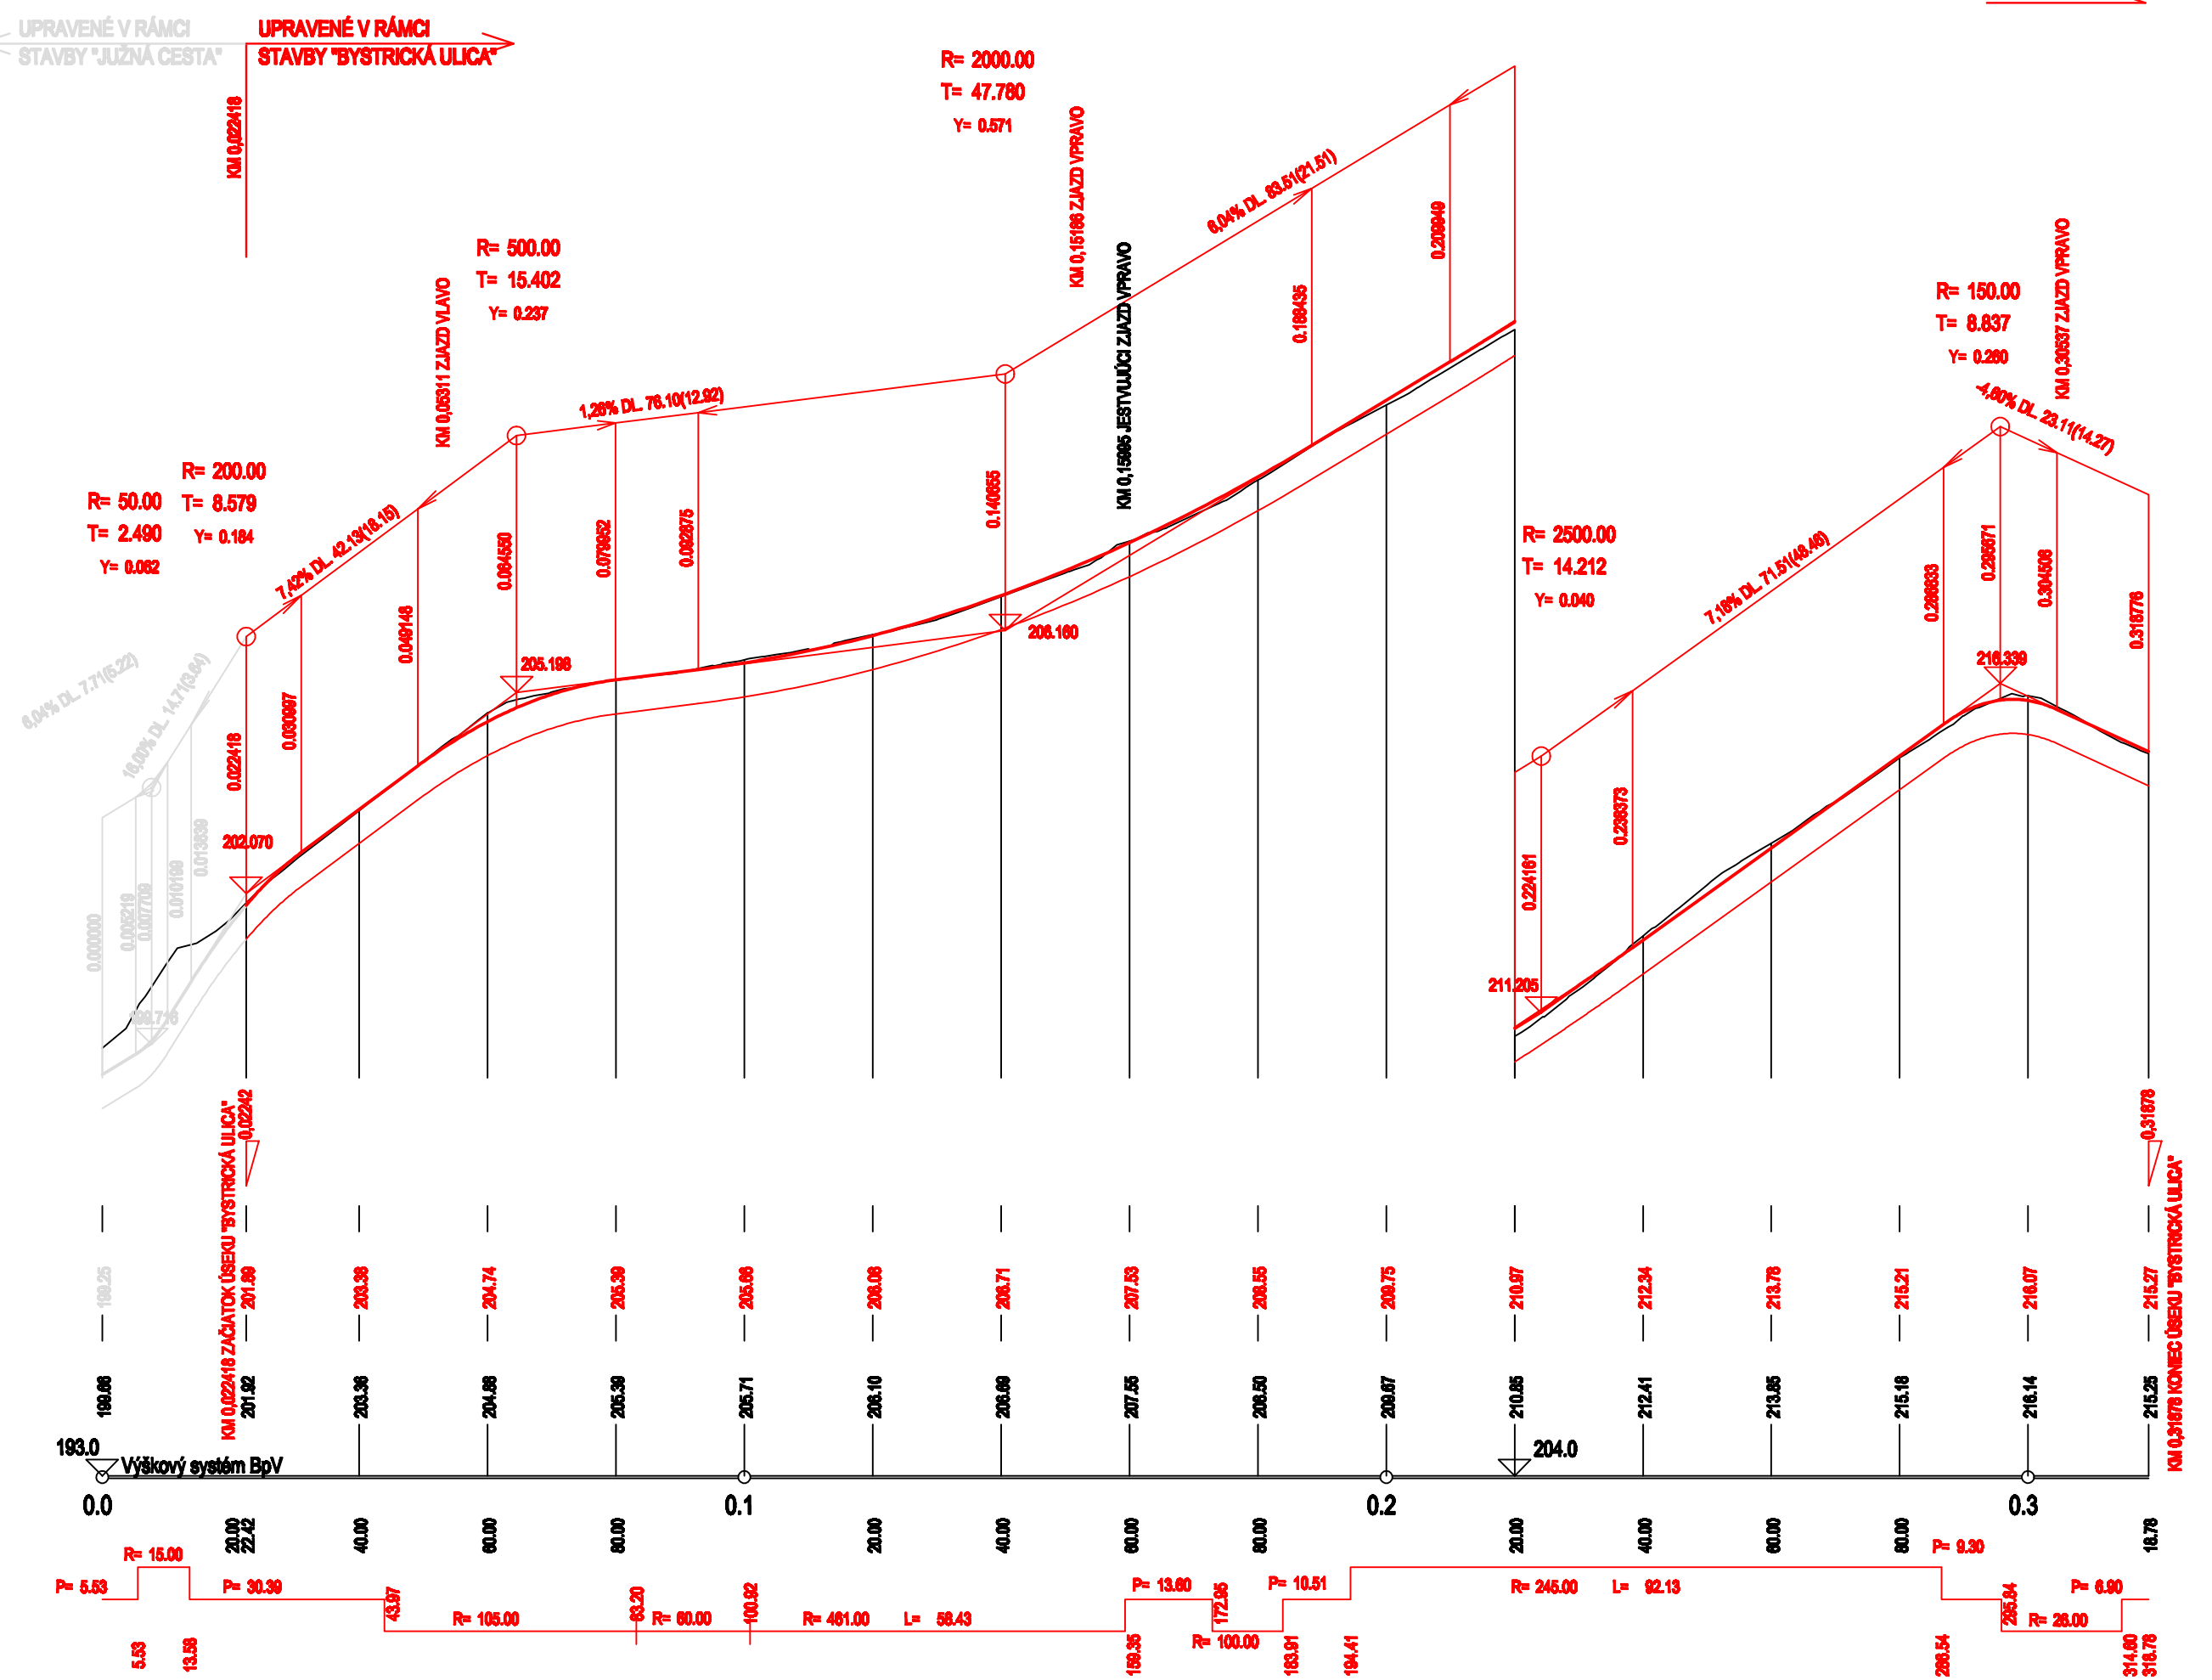

TENTO VÝKRES JE ORIGINAL, JEHO KOPIROVANIE JE TRESTNÉ PODĽA § 21, ODST. D., ZÁKONA Č.383/1997 Z.Z!

VYPRACOVAL Marián KOVÁČIK	ZODP.PROJEKTANT Marián KOVÁČIK	KOORDINÁTOR PROJEKTU Marián KOVÁČIK	<p>K & K PROJECT, s.r.o., Vavřínova 2, 851 01 Bratislava office@kkproject.sk - www.kkproject.sk</p>	
OKRES (OBVOD) STAVBY Malacky	KATASTRÁLNE ÚZEMIE Mariánka	OBJEDNÁVATEĽ Obec Mariánka, Školská 32, 900 33 Mariánka		
<p>MIESTNA KOMUNIKÁCIA "BYSTRICKÁ ULICA"</p> <p>POZDĽŽNY PROFIL</p>			STUPEŇ PSP	FORMÁT 3x44
			DÁTUM 07.2013	MIERKA 1:1000/100
ČÍSLO ZÁKAZKY / ARCH. ČÍSLO / 098-2012			Č. VÝKRESU 03	Č. SÚPRAVY