






Legenda:

-  115 navrhnutá zvislá dopravná značka
-  P2 existujúca zvislá dopravná značka
-  navrhnutý spomaľovací prah
-  existujúci spomaľovací prah

Poznámka: navrhnuté prahy umiestniť tak, aby nezasahovali do existujúcich vjazdov na pozemky.

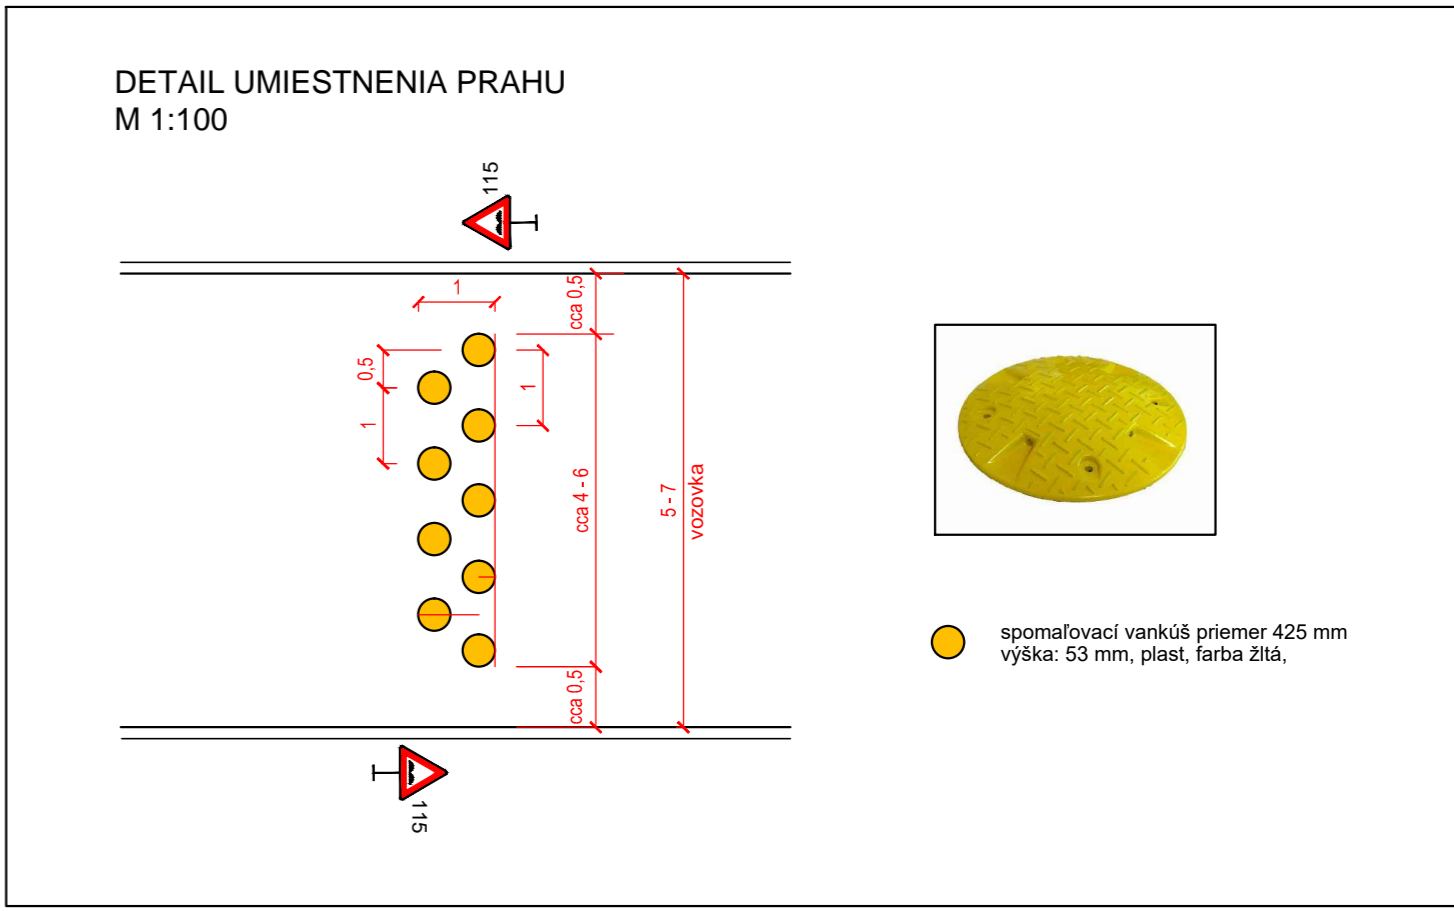

05					
04					
03					
02					
01					
REV.	DÁTUM	POPIS REVÍZIE		VYPRACOVAL	KONTROLOVAL

ZODP. PROJEKTANT: ING. Fedor ZVERKO	VYPRACOVAL: ING. Fedor ZVERKO	ING. FEDOR ZVERKO - efco Eisnerova 19 841 07 Bratislava tel. č.: +421 907 796 594 e-mail: efcofe@gmail.com
KRAJ: BRATISLAVSKÝ	OKRES: MALACKÝ	
OBSTARÁVATEL: Obec Marianka, Školská 32, 900 33 Marianka		
INVESTOR: Obec Marianka, Školská 32, 900 33 Marianka		
NÁZOV STAVBY: DOPRAVNÉ ZNAČENIE MARIANKA Upokojenie dopravy na miestnych komunikáciách		FORMÁT: 3 A4
OBJEKT: Trvalé dopravné značenie a prahy		DÁTUM: 11/2020
VÝKRES: SITUÁCIA		STUPEŇ: POD
GRAF. EDITOR: ACAD2004	SÚBOR DWG: Marianka-prahy-25112020.dwg	Č. VÝKRESU: 2
ARCHÍVNE ČÍSLO: 26/2020		MIERKA: 1:1000