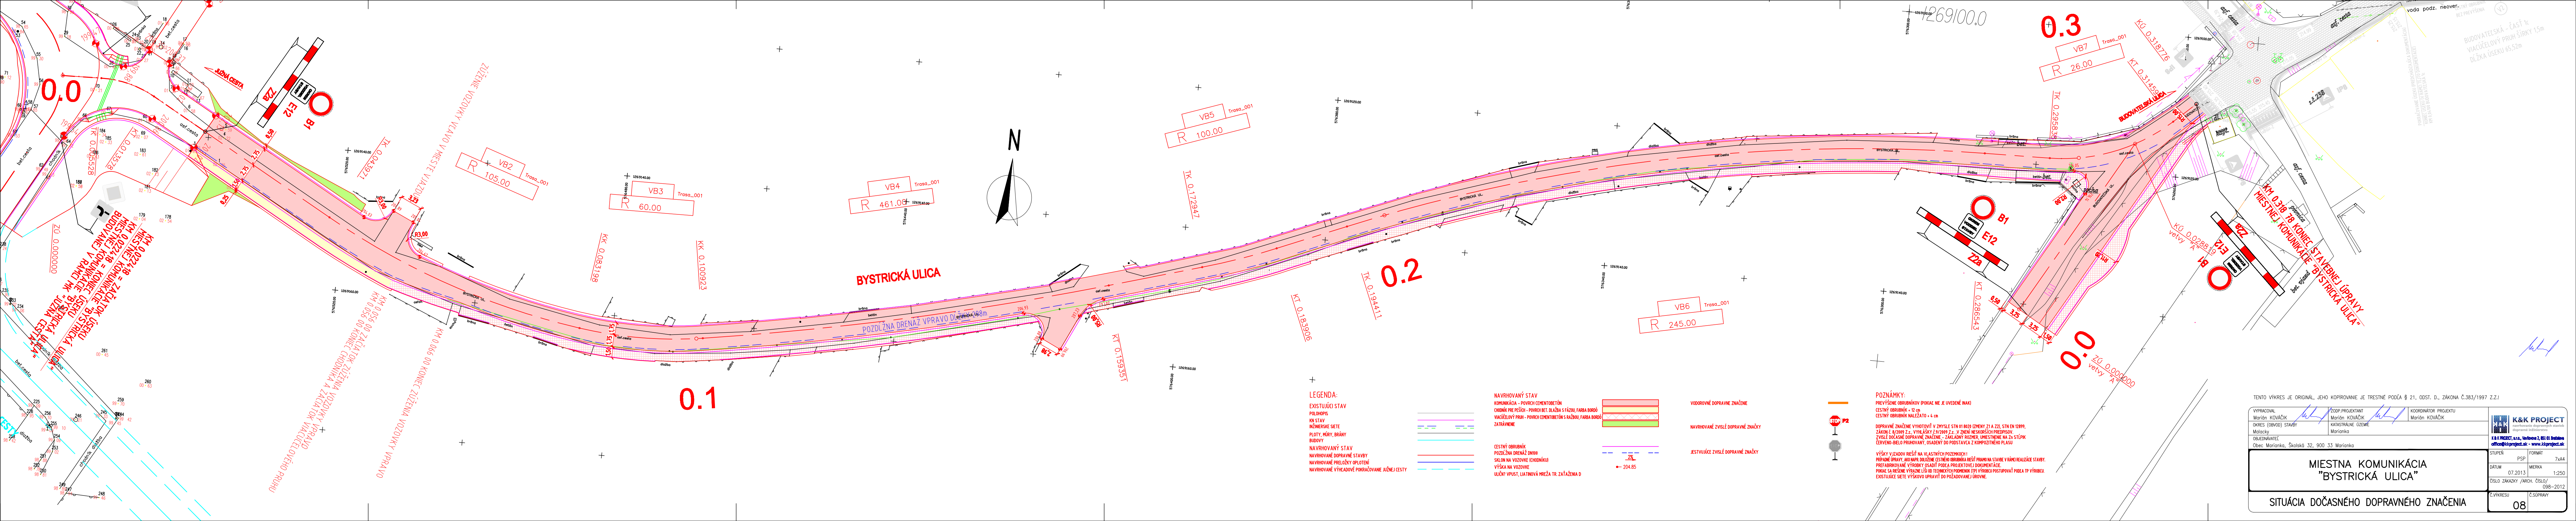
0.0
0.1
0.2
0.3
0.0
BYSTRICKÁ ULICA
JUŽNÁ CESTA
BUDOVATEĽSKÁ ULICA
N
KM 0.022418 = ZAČIATOK ÚSEKU MIESTNEJ KOMUNIKÁCIE "BYSTRICKÁ ULICA"
KM 0.022418 = KONIEC ÚSEKU MIESTNEJ KOMUNIKÁCIE BUDOVANEJ V RÁMCI MK "JUŽNÁ CESTA – A"
KM 0.318 78 KONIEC STAVEBNEJ ÚPRAVY MIESTNEJ KOMUNIKÁCIE "BYSTRICKÁ ULICA"
ZÚŽENIE VOZOVKY VĽAVO V MIESTE VJAZDU
KM 0.056 00 ZAČIATOK ZÚŽENIA VOZOVKY VPRAVO
KM 0.056 00 KONIEC CHODNÍKA A ZAČIATOK VIACÚČELOVÉHO PRUHU
KM 0.066 00 KONIEC ZÚŽENIA VOZOVKY VPRAVO
POZDĹŽNA DRENÁŽ VPRAVO
ZÚ 0.000000
TK 0.005528
KT 0.013578
TK 0.043971
KK 0.083198
KK 0.100923
KT 0.159351
TK 0.172947
KT 0.183906
TK 0.194411
KT 0.286543
TK 0.295838
KT 0.314593
KÚ 0.318776
KÚ 0.028819 vetvy "A"
ZÚ 0.000000 vetvy "A"
VB2 Trasa_001 R 105.00
VB3 Trasa_001 R 60.00
VB4 Trasa_001 R 461.06
VB5 Trasa_001 R 100.00
VB6 Trasa_001 R 245.00
VB7 Trasa_001 R 26.00
B1
E12
Z2a
OKREM VOZIDIEL STAVBY
R3,00
R2,00
R15,00
R11,00
0,50
2,75
3,25
1,50
0,25
3,23
1,75
1269100.0
asf. cesta
bet. cesta
chodník
dlažba
brána
betón
socha
bet. vjazd
voda podz. neover.
BUDOVATEĽSKÁ - ČASŤ 1c VIACÚČELOVÝ PRUH ŠÍRKY 1,5m DĹŽKA ÚSEKU 65,52m
CESTNÝ OBRUBNÍK BEZ PREVÝŠENIA
POKRAČOVANIE ÚSEKU (PREDCHÁDZAJÚCA DOKUMENTÁCIA) KONIEC ÚSEKU V RÁMCI TEJTO DOKUMENTÁCIE KM 0.04.100 BUDOVATEĽSKÁ 1c
s.č.238

LEGENDA:

EXISTUJÚCI STAV

POLOHOPIS	―
KN STAV	―
INŽINIERSKE SIETE	– –
PLOTY, MÚRY, BRÁNY	―
BUDOVY	―

NAVRHOVANÝ STAV

NAVRHOVANÉ DOPRAVNÉ STAVBY	―
NAVRHOVANÉ PRELOŽKY OPLOTENÍ	―
NAVRHOVANÉ VÝHĽADOVÉ POKRAČOVANIE JUŽNEJ CESTY	– –

NAVRHOVANÝ STAV

KOMUNIKÁCIA - POVRCH CEMENTOBETÓN	🟥
CHODNÍK PRE PEŠÍCH - POVRCH BET. DLAŽBA S FÁZOU, FARBA BORDÓ	🟨
VIACÚČELOVÝ PRUH - POVRCH CEMENTOBETÓN S RAŽBOU, FARBA BORDÓ	▨
ZATRÁVNENIE	🟩
CESTNÝ OBRUBNÍK	―
POZDĹŽNA DRENÁŽ DN100	– –
SKLON NA VOZOVKE (CHODNÍKU)	2%
VÝŠKA NA VOZOVKE	● 204.85
ULIČN? VPUST, LIATINOVÁ MREŽA TR. ZAŤAŽENIA D	

VODOROVNÉ DOPRAVNÉ ZNAČENIE	―
NAVRHOVANÉ ZVISLÉ DOPRAVNÉ ZNAČKY	STOP P2
JESTVUJÚCE ZVISLÉ DOPRAVNÉ ZNAČKY	STOP

POZNÁMKY:

PREVÝŠENIE OBRUBNÍKOV (POKIAĽ NIE JE UVEDENÉ INAK)
CESTNÝ OBRUBNÍK + 12 cm
CESTNÝ OBRUBNÍK NALEŽATO + 4 cm

DOPRAVNÉ ZNAČENIE VYHOTOVIŤ V ZMYSLE STN 01 8020 (ZMENY Z1 A Z2), STN EN 12899, ZÁKON č. 8/2009 Z.z., VYHLÁŠKY č.9/2009 Z.z. ,V ZNENÍ NESKORŠÍCH PREDPISOV.
ZVISLÉ DOČASNÉ DOPRAVNÉ ZNAČENIE - ZÁKLADNÝ ROZMER, UMIESTNENIE NA Zn STĹPIK ČERVENO-BIELO PRUHOVANÝ, OSADENÝ DO PODSTAVCA Z KOMPOZITNÉHO PLASU

VÝŠKY VJAZDOV RIEŠIŤ NA VLASTNÝCH POZEMKOCH !
PRÍPADNÉ ÚPRAVY, AKO NAPR. DOLOŽENIE CESTNÉHO OBRUBNÍKA RIEŠIŤ PRIAMO NA STAVBE V RÁMCI REALIZÁCIE STAVBY.
PREFABRIKOVANÉ VÝROBKY OSADIŤ PODĽA PROJEKTOVEJ DOKUMENTÁCIE.
POKIAĽ SA RIEŠENIE VÝRAZNE LÍŠI OD TECHNICKÝCH PODMIENOK (TP) VÝROBCU POSTUPOVAŤ PODĽA TP VÝROBCU.
EXISTUJÚCE SIETE VÝŠKOVO UPRAVIŤ DO POŽADOVANEJ ÚROVNE.

TENTO VÝKRES JE ORIGINÁL, JEHO KOPÍROVANIE JE TRESTNÉ PODĽA § 21, ODST. D., ZÁKONA Č.383/1997 Z.Z.!

VYPRACOVAL Marián KOVÁČIK	ZODP.PROJEKTANT Marián KOVÁČIK	KOORDINÁTOR PROJEKTU Marián KOVÁČIK
OKRES (OBVOD) STAVBY Malacky	KATASTRÁLNE ÚZEMIE Marianka	
OBJEDNÁVATEĽ Obec Marianka, Školská 32, 900 33 Marianka		

K&K PROJECT
navrhovanie dopravných stavieb
dopravné inžinierstvo
K & K PROJECT, s.r.o., Vavilovova 2, 851 01 Bratislava
office@kkproject.sk - www.kkproject.sk

MIESTNA KOMUNIKÁCIA
"BYSTRICKÁ ULICA"

SITUÁCIA DOČASNÉHO DOPRAVNÉHO ZNAČENIA

STUPEŇ PSP	FORMÁT 7xA4
DÁTUM 07.2013	MIERKA 1:250
ČÍSLO ZÁKAZKY /ARCH. ČÍSLO/ 098–2012	
Č.VÝKRESU 08	Č.SÚPRAVY