



DETAIL UMIESTNENIA PRAHU
M 1:100

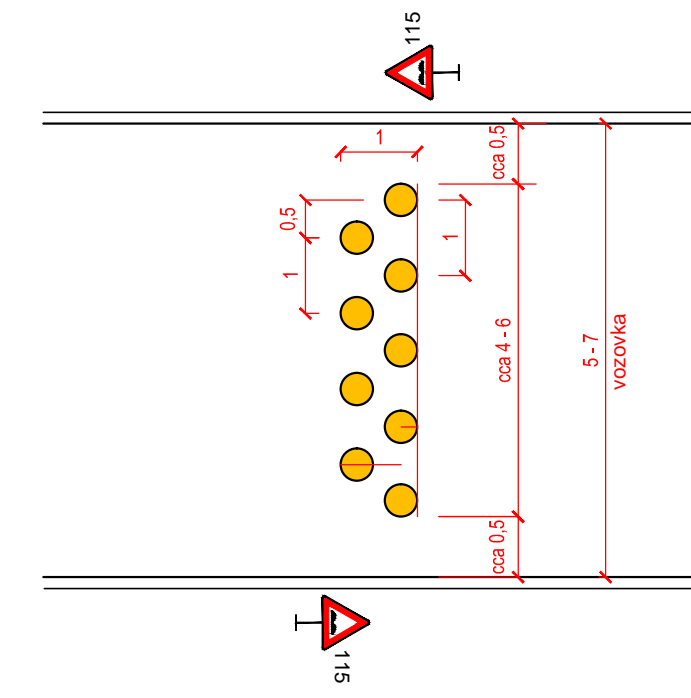

● spomaľovací vankúš priemer 425 mm
výška: 53 mm, plast, farba žltá.

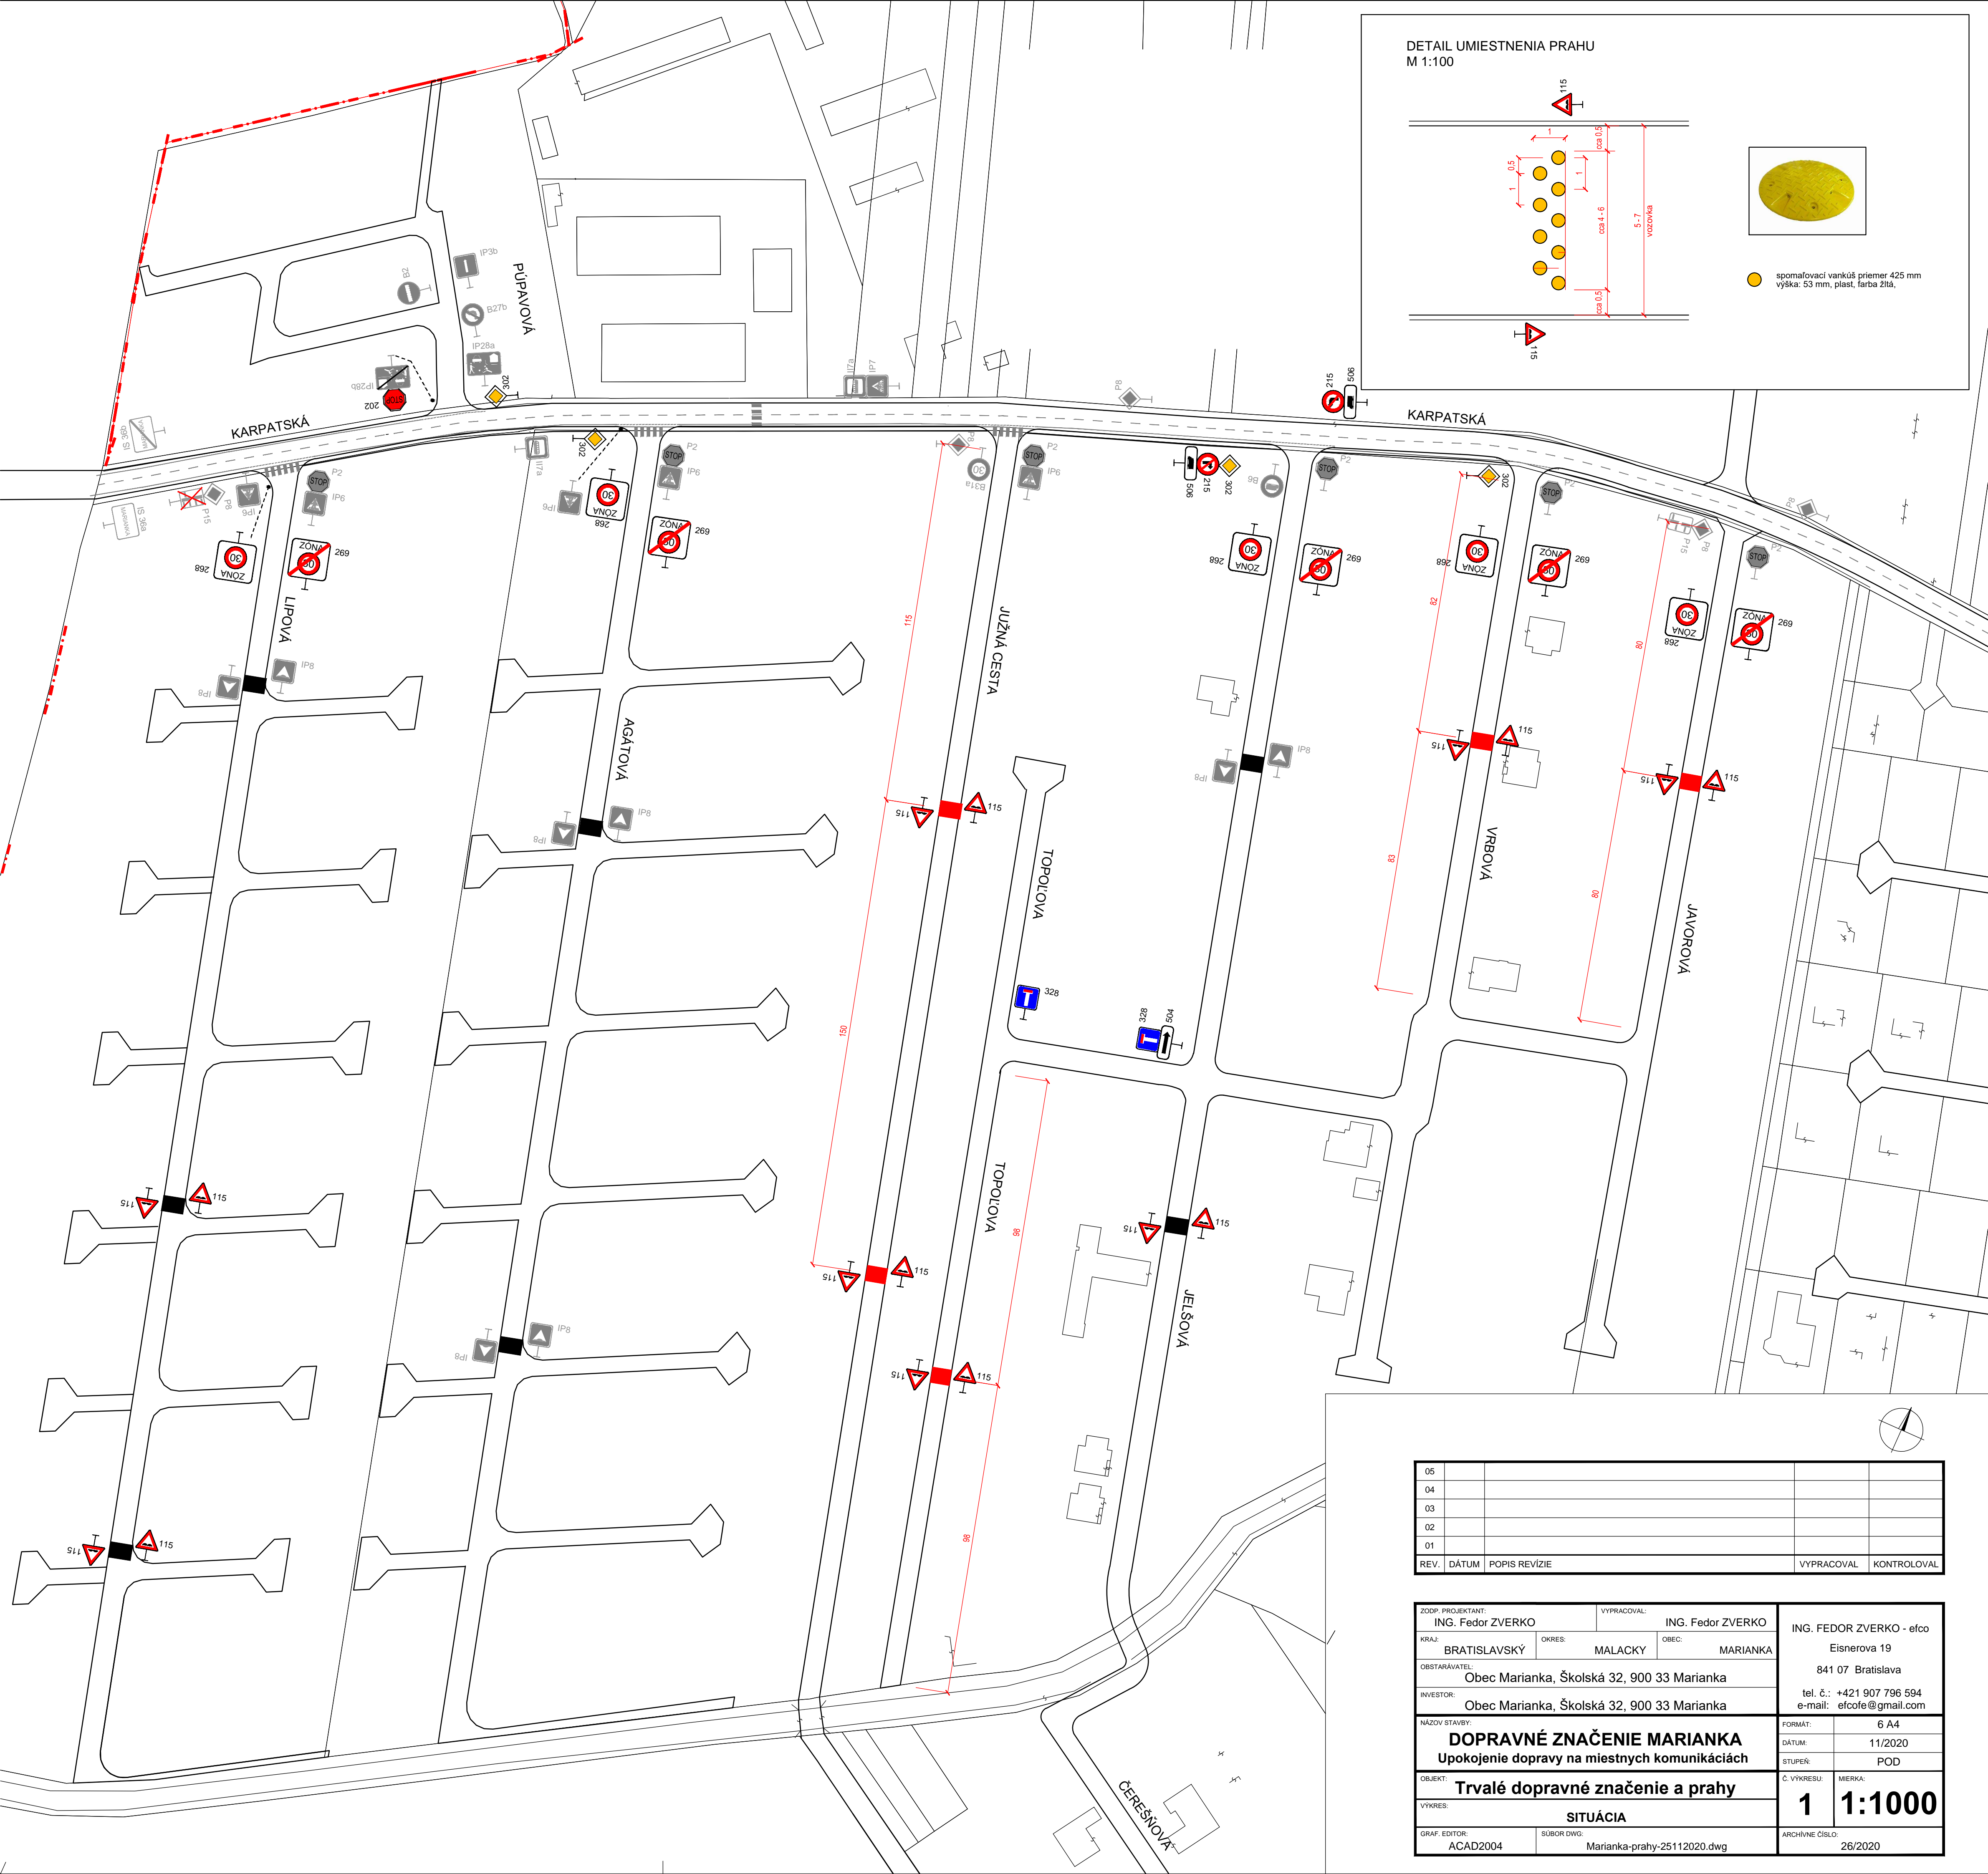

05					
04					
03					
02					
01					
REV.	DÁTUM	POPIS REVÍZIE		VYPRACOVAL	KONTROLOVAL

ZODP. PROJEKTANT: ING. Fedor ZVERKO	VYPRACOVAL: ING. Fedor ZVERKO	ING. FEDOR ZVERKO - efco Eisnerova 19 841 07 Bratislava tel. č.: +421 907 796 594 e-mail: efcofe@gmail.com
KRAJ: BRATISLAVSKÝ	OKRES: MALACKÝ	OBEC: MARIANKA
OBSTARÁVATEL: Obec Marianka, Školská 32, 900 33 Marianka		
INVESTOR: Obec Marianka, Školská 32, 900 33 Marianka		
NÁZOV STAVBY: DOPRAVNÉ ZNAČENIE MARIANKA Upokojenie dopravy na miestnych komunikáciách	FORMÁT: 6 A4	
OBJEKT: Trvalé dopravné značenie a prahy	DÁTUM: 11/2020	
VÝKRES: SITUÁCIA	STUPEŇ: POD	
GRAF. EDITOR: ACAD2004	SÚBOR DWG: Marianka-prahy-25112020.dwg	C. VÝKRESU: 1
	ARCHIVNÉ ČÍSLO: 26/2020	MIERKA: 1:1000